

Département
Du Pas-de-Calais

—
Arrondissement de
LENS
—



VILLE DE DOURGES

ARRETE MUNICIPAL N° 2024/290

**ARRÊTÉ AUTORISATION D'OCCUPATION
DU DOMAINE PUBLIC**

VU l'état des lieux ;
VU la loi n° 82-213 du 2 mars 1982 modifiée relative aux droits et libertés des collectivités locales ;
VU la loi n°83-8 du 7 janvier 1983 modifiée relative à la répartition des compétences entre les communes, les départements, les régions et l'état,
VU le Code Général des Collectivités Territoriales ;
VU le Code Général des Propriétés des Personnes Publiques et notamment l'article L3111.1 ;
VU le Code de l'Urbanisme notamment ses articles L421-1 et suivants ;
VU le Code de la Voirie Routière ;
VU le Code de la Route notamment les articles L411-1 et R 418-1 et suivants ;
VU le Code de l'Environnement ;
VU les décrets n°2006-1657 et 2006-1658 du 21 décembre 2006/ Arrêté du 15 janvier 2007 ;

Considérant la demande en date du 20 mars 2024 de Madame MORONVAL Nadège, demeurant au 10 rue Jules Ferry à DOURGES 62119, pour l'installation d'une benne sur l'emprise du trottoir et de la chaussée, 10 rue Jules Ferry à Dourges, du 12/04/2024 au 14/04/2024 soit 3 jours.

ARRETE

Article 1

Madame MORONVAL Nadège est autorisée à occuper le domaine public en posant une benne sur le domaine public, 10 rue Jules Ferry sur l'emprise du trottoir et de la chaussée, telle que matérialisée sur le plan joint, **du 12/04/2024 au 14/04/2024**, à charge pour le pétitionnaire de se conformer aux dispositions des règlements et arrêtés municipaux en vigueur à Dourges et en outre, aux conditions spéciales suivantes :

Article 2

L'installation visée à l'article 1 sera réalisée de façon à préserver le **passage des piétons**.

Dans l'impossibilité de préserver un passage pour les piétons, ceux-ci ont l'obligation d'utiliser le trottoir opposé à la zone des travaux, à charge pour le pétitionnaire de signaler la déviation piétonnière.

Le stationnement des véhicules sur la place de stationnement concernée et dans l'emprise de l'occupation du domaine public est interdit et considéré comme gênant (Art. R.417-10, L.325-1 et L.325-3 du Code de la Route). Un enlèvement immédiat pourra être opéré.

Une signalisation adaptée sera mise en place par le demandeur.

Article 3

Pendant toute la durée des travaux, une signalisation réglementaire correspondant au présent arrêté devra être mise en place par le pétitionnaire, **être visible de jour comme de nuit**.

Le pétitionnaire sera entièrement responsable des dommages, des accidents qui pourraient survenir du fait de ses installations, le droit des tiers étant et demeurant réservé.

Article 4

L'autorisation est accordée à titre personnel, précaire et révocable.

Elle est valable du 12/04/2024 au 14/04/2024, soit 3 jours.

Article 5

L'autorisation peut être retirée ou la modification des installations exigée sans que le pétitionnaire puisse s'en prévaloir pour réclamer une indemnité.

Dans tous les cas, il devra remettre les lieux dans leur état primitif par ses soins, et à ses frais sans qu'il puisse prétendre, de ce fait, à aucune indemnité et dans le délai d'un mois à compter de la notification de l'arrêté mettant fin à l'occupation.

Passé ce délai, en cas d'inexécution de cette prescription, un procès-verbal sera dressé et le travail sera exécuté d'office aux frais du pétitionnaire.

Article 6 - Formalités d'urbanisme

Le présent arrêté ne dispense pas le bénéficiaire de procéder, si nécessaire, aux formalités d'urbanisme prévues par le Code de l'urbanisme notamment dans ses articles L421-1 et suivants.

Article 7 - Publication et affichage

Le présent arrêté sera publié conformément à la réglementation en vigueur dans la commune de Dourges.

Article 8

Monsieur le Maire, Madame la Directrice Générale des Services de la Mairie et Monsieur le Commissaire de Police sont chargés, chacun en ce qui le concerne de l'exécution du présent arrêté qui sera publié et affiché à la porte de la Mairie et dont ampliation sera adressée à :

Madame MORONVAL Nadège, demeurant au 10 rue Jules Ferry à Dourges (62119).

Article 9

Le présent acte peut faire l'objet d'un recours devant le Tribunal Administratif de Lille - CS 62039 59014 cedex, 5 Rue Geoffroy Saint-Hilaire, 59000 Lille - dans un délai de 2 mois suivant sa publication ou sa notification et sa transmission au représentant de l'Etat du Département, adressée en recommandé avec accusé de réception conformément à l'article L 2131-8 du Code Général des Collectivités Territoriales.

A DOURGES, le 27 mars 2024

Le Maire,
Tony FRANCONVILLE



Département :
PAS DE CALAIS

Commune :
DOURGES

Section : AH
Feuille : 000 AH 01

Échelle d'origine : 1/1000
Échelle d'édition : 1/500

Date d'édition : 20/03/2024
(fuseau horaire de Paris)

Coordonnées en projection : RGF93CC50
©2022 Direction Générale des Finances
Publiques

DIRECTION GÉNÉRALE DES FINANCES PUBLIQUES

PLAN DE SITUATION

Vu pour être annexé
à l'arrêté de ce jour.
N° 2024/290
Dourges, le 27 MARS 2024


Le Maire,



Le plan visualisé sur cet extrait est géré
par le centre des impôts foncier suivant :
BETHUNE
(Pôle de Topographie et de Gestion
Cadastrale) 85, rue Georges Guynemer
62407
62407 BETHUNE CEDEX
tél. 03 21 63 10 10 - fax 03 21 63 10 74
ptgc.620.bethune@dgfip.finances.gouv.fr

Cet extrait de plan vous est délivré par :

cadastre.gouv.fr

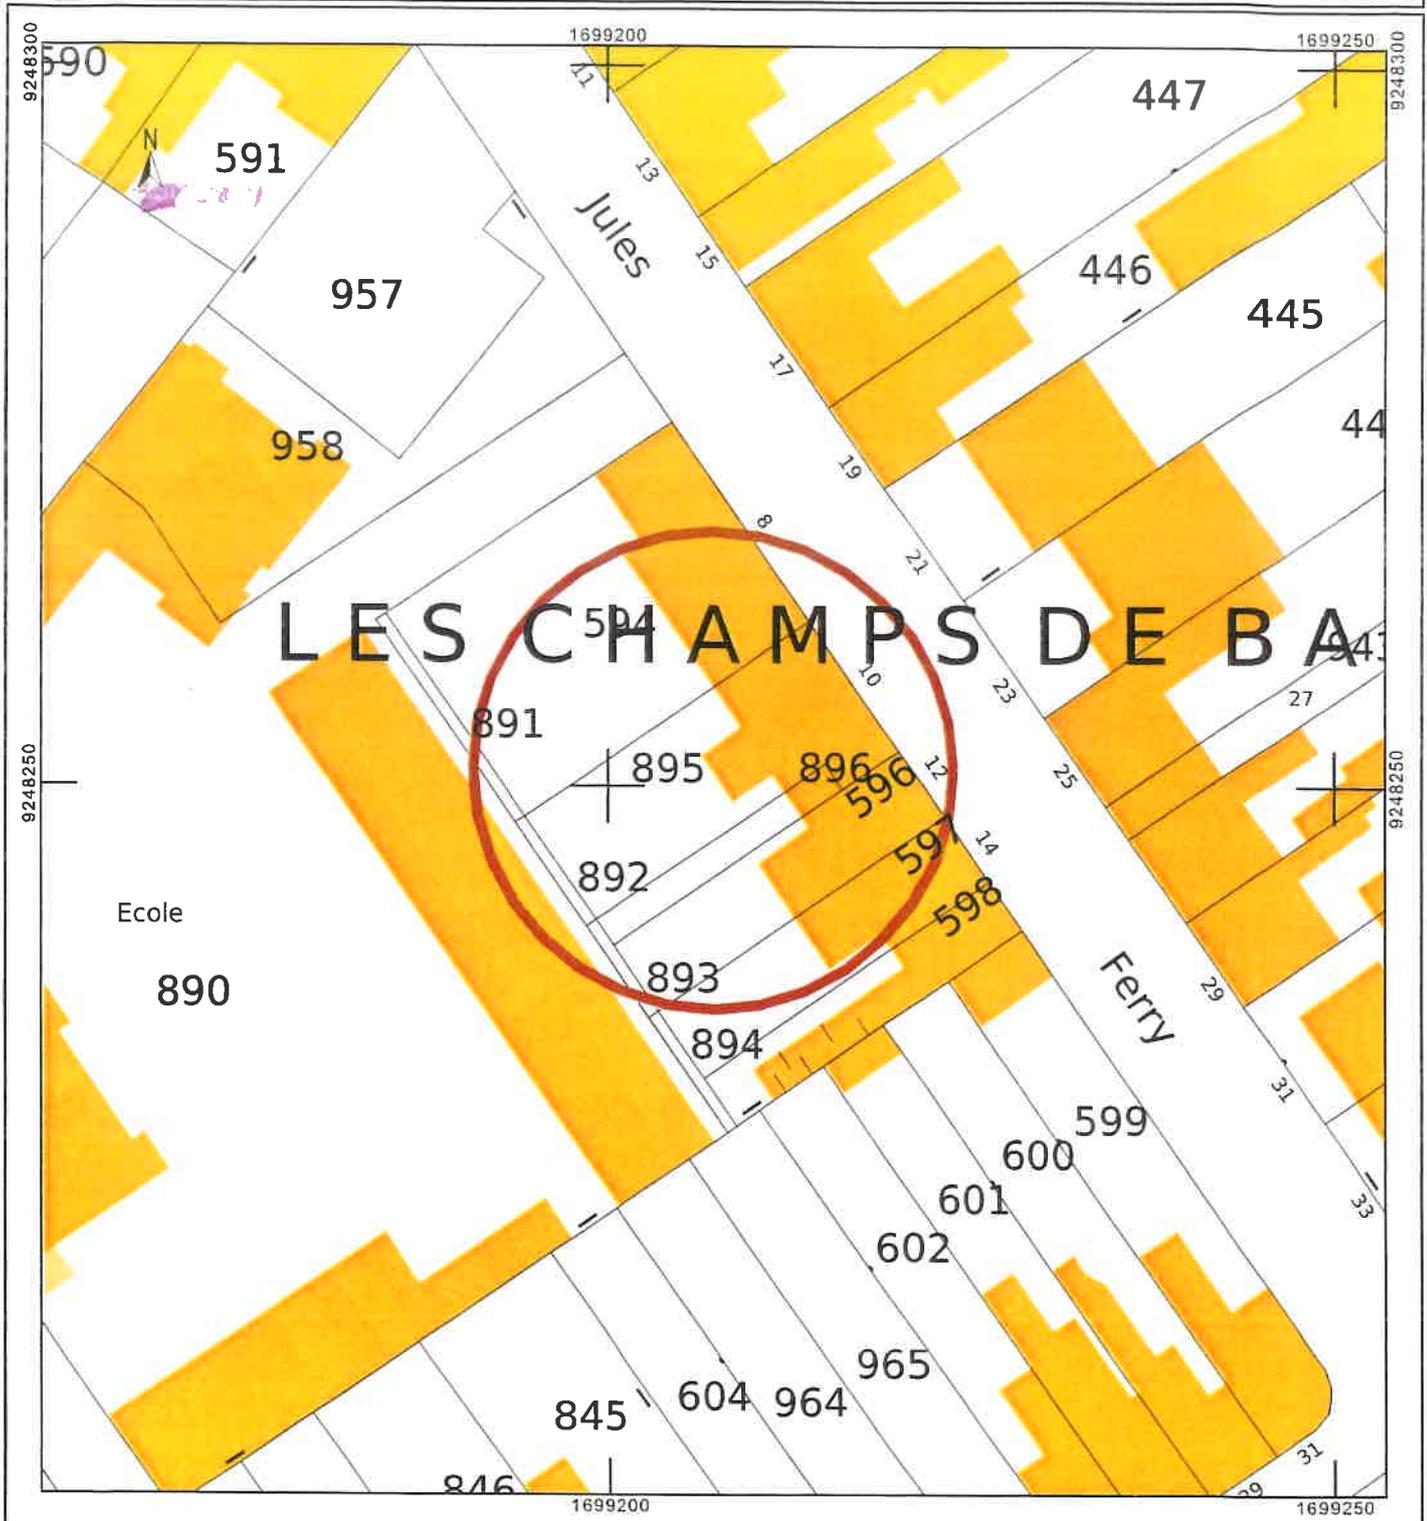


PLAN POUR L'INSTALLATION D'UNE BENNE

Travaux envisagés : Installation d'une benne

Adresse : 10 rue Jules ferry 62119 Douarges

Dates : Du 12 au 14 avril 2024

La benne est installée sur l'emprise du trottoir et de la chaussée.

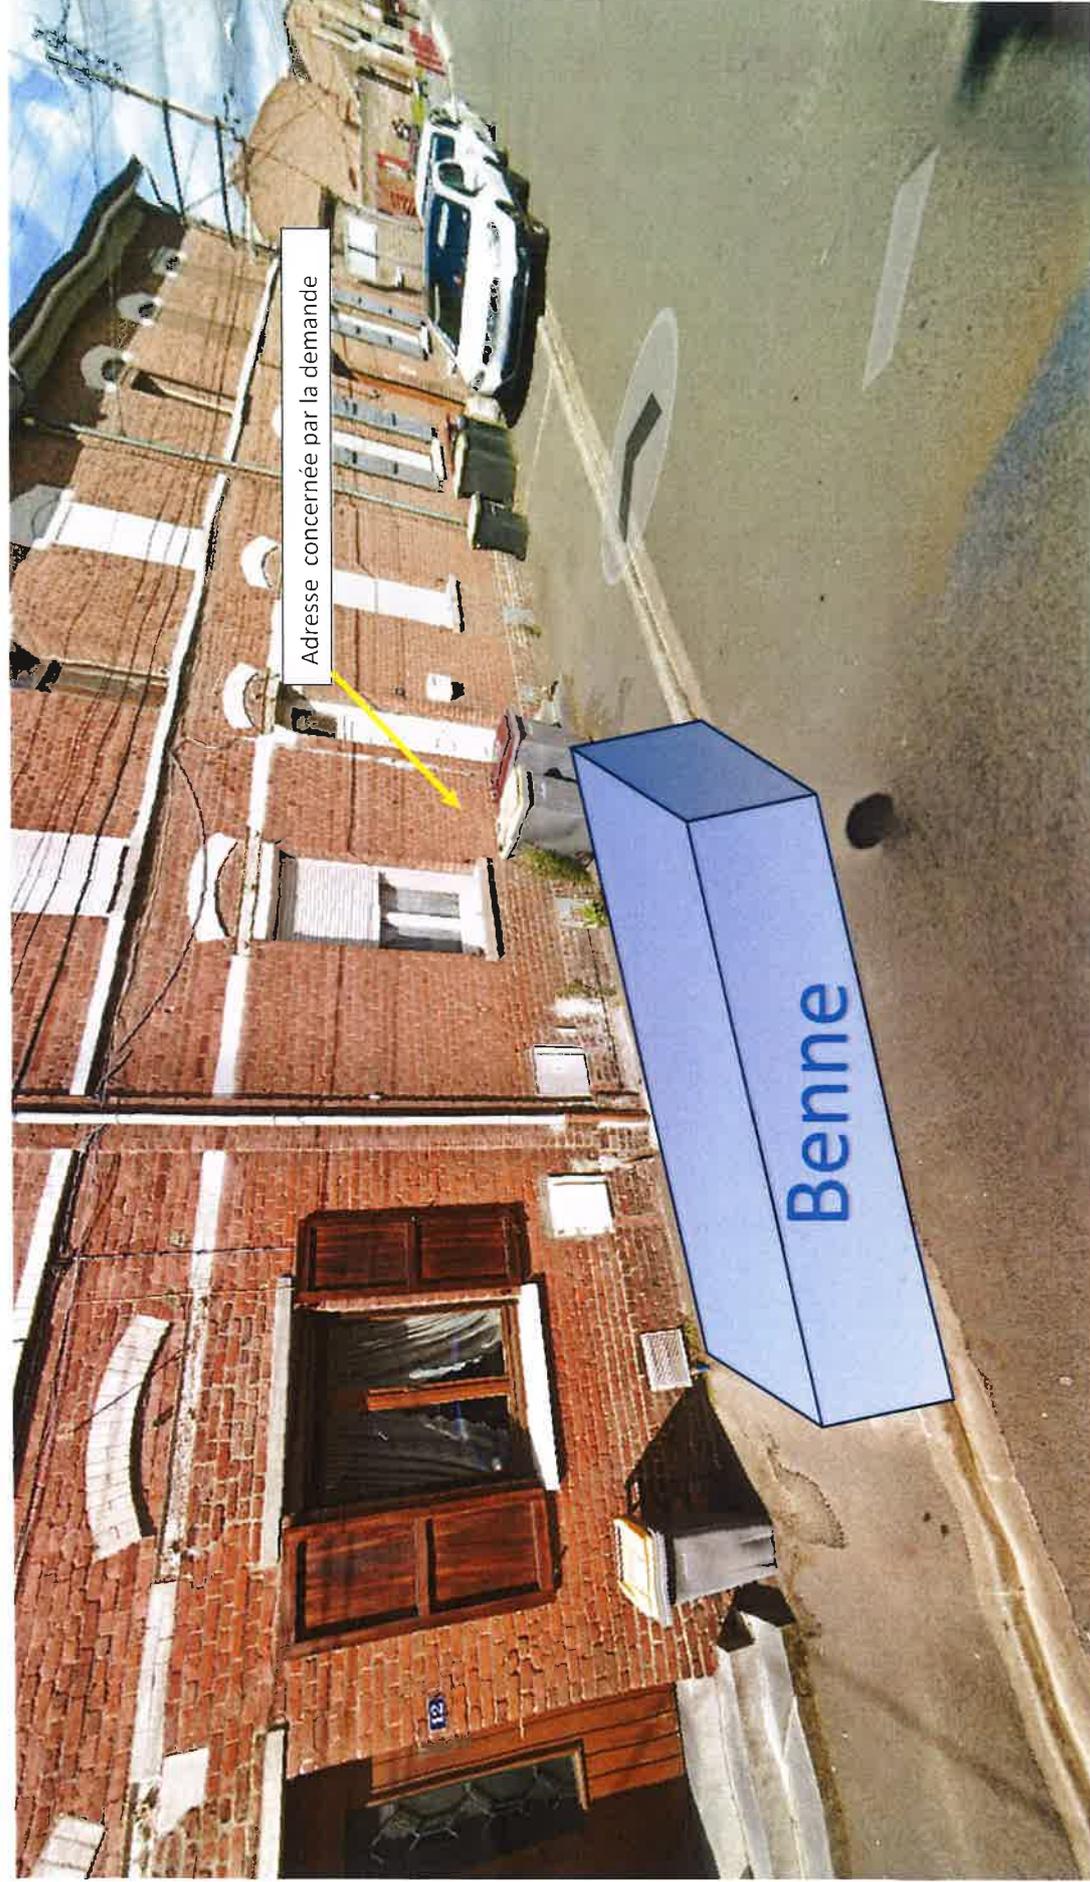

Vu pour être annexé
à l'arrêté de ce jour.

N° 2024/290

Douarges, le 27 MARS 2024



Le Maire,