



VU POUR ÊTRE ANNEXÉ  
A LA DÉLIBÉRATION DU CONSEIL MUNICIPAL  
EN DATE DU 07 AVRIL 2026

Consorts PIECZYNSKI  
Représentée par Madame Nadine PIECZYNSKI  
14 bis rue Olier  
75015 PARIS

LE MAIRE,  
T. FRANCONV



Hénin Beaumont,  
Le 10 Mars 2026

**Objet** : Avis de valeur

Mesdames,

Nous vous remercions pour votre accueil lors de la visite de votre hangar sis au 53 rue de la Liberté à Dourges (62119).

Hangar sur un terrain de 207m<sup>2</sup>, cadastré AH n°919

Nous avons le plaisir de vous en confirmer l'estimation entre :


75 000€ et 80 000 €

Cette estimation a été établie en tenant compte du marché actuel de l'immobilier, la surface habitable de votre bien, les différentes ventes effectuées sur votre secteur ainsi que la contenance de votre bien.

Bien entendu, je reste à votre entière disposition pour analyser avec vous les remarques et suggestions afin de vendre ce bien dans les meilleurs délais.

Vous en souhaitant bonne réception, je vous prie d'agréer, Mesdames, l'expression de mes respectueuses salutations.

Laurence FAIDHERBE  
06.21.28.14.85

 **BOOST IMMO**  
45 Place Jean Jaurès - 62110 HENIN BEAUMONT  
Tél : 03 21 28 01 28  
boostimmo.henin@hotmail.fr

**BOOST IMMO**  
Boostez vos envies  
45 place J. Jaurès  
62110 HENIN BEAUMONT  
Siret : 824 336 242

REÇU EN PREFECTURE

le 10/04/2026

Application agréée E-legalite.com

99\_DE-062-216202747-20260407-DEL23070420

Département :  
PAS DE CALAIS

Commune :  
DOURGES

Section : AH  
Feuille : 000 AH 01

Échelle d'origine : 1/1000  
Échelle d'édition : 1/1000

Date d'édition : 27/03/2026  
(fuseau horaire de Paris)


Coordonnées en projection : RGF93CC50  
©2022 Direction Générale des Finances  
Publiques

DIRECTION GÉNÉRALE DES FINANCES PUBLIQUES

EXTRAIT DU PLAN CADASTRAL

Le plan visualisé sur cet extrait est géré  
par le centre des impôts foncier suivant :  
BETHUNE  
(Pôle de Topographie et de Gestion  
Cadastrale) 85, rue Georges Guynemer  
62407  
62407 BETHUNE CEDEX  
tél. 03 21 63 10 71 -fax  
ptgc.620.bethune@dgfip.finances.gouv.fr

Cet extrait de plan vous est délivré par :  
cadastre.gouv.fr

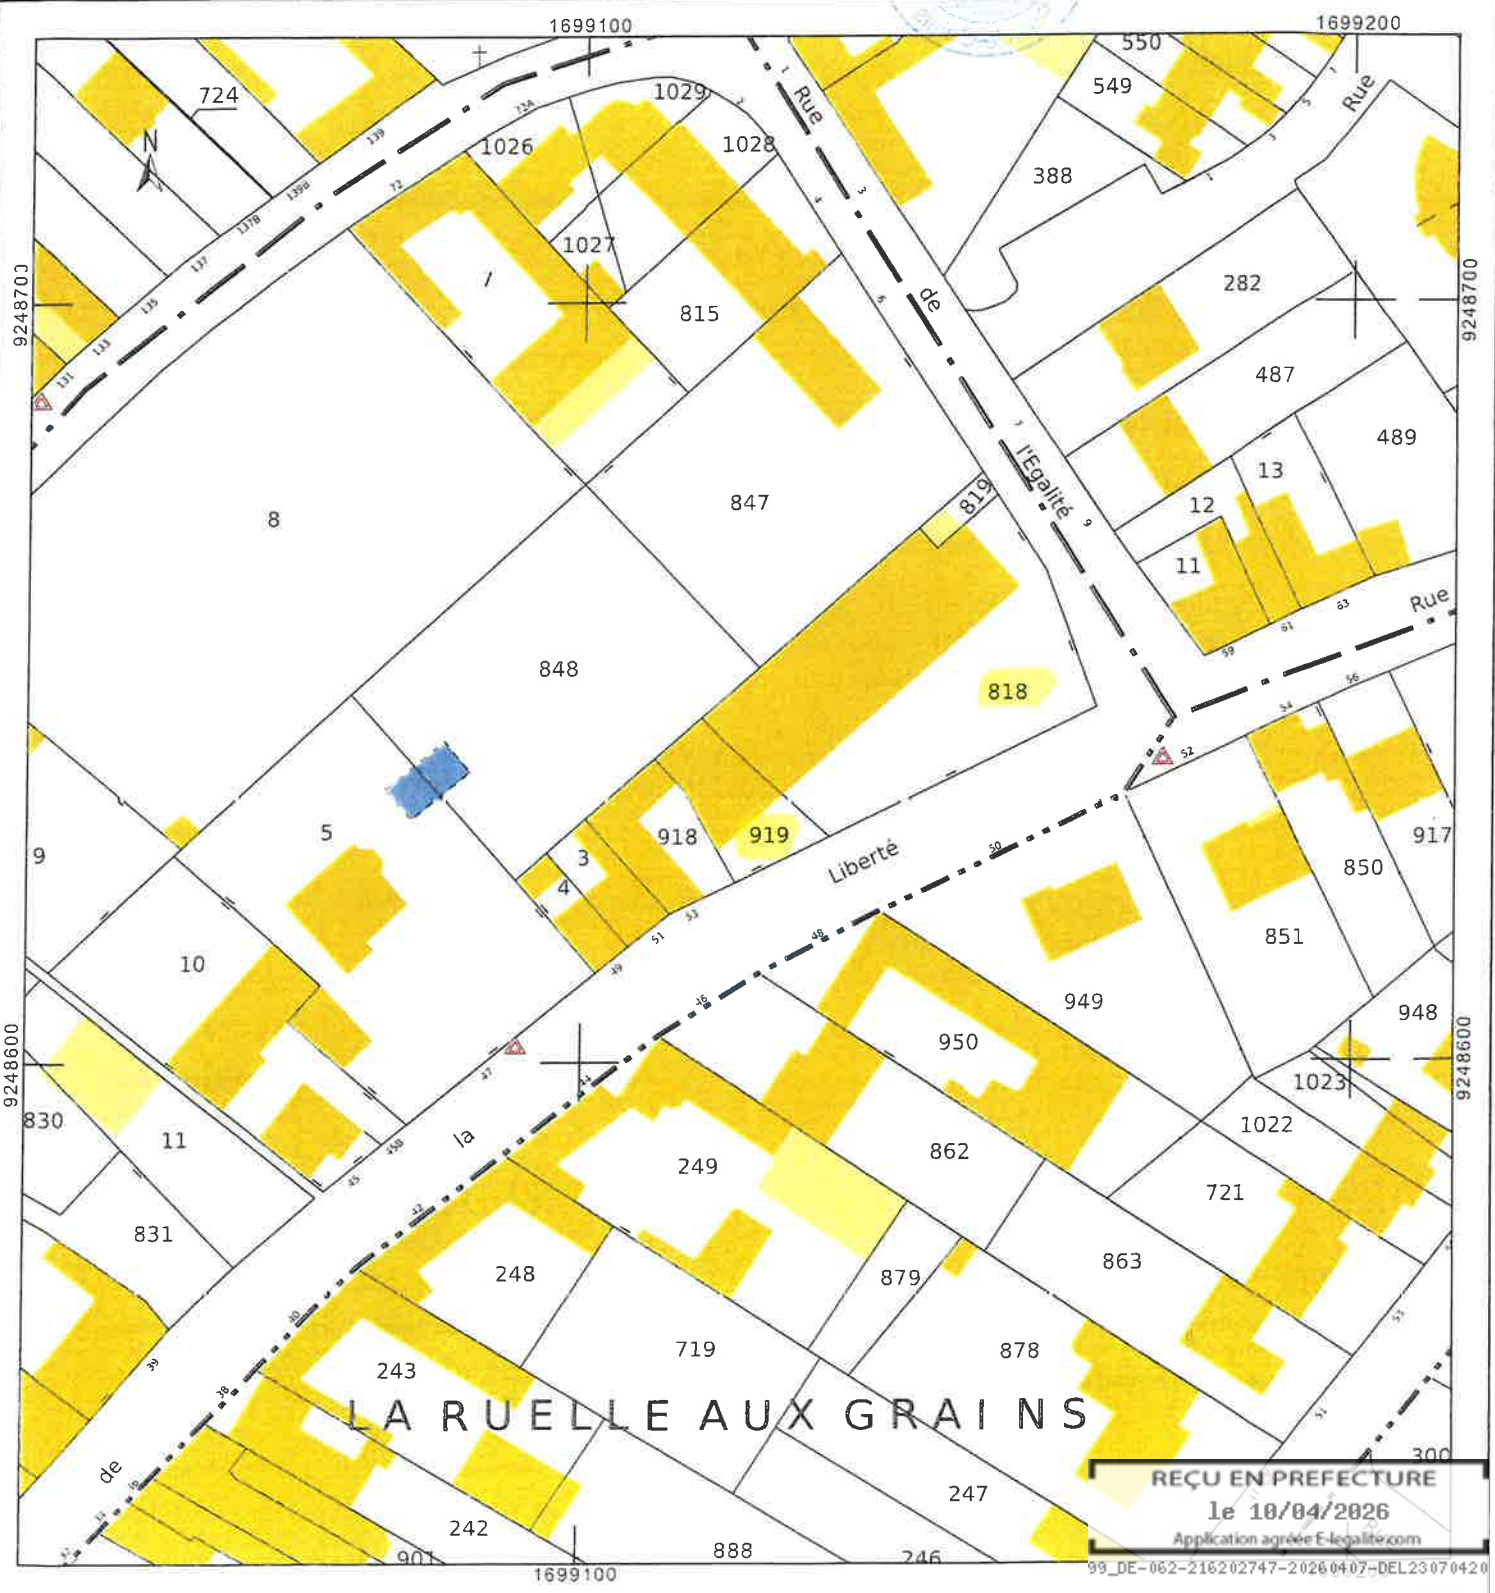

REÇU EN PREFECTURE  
le 10/04/2026  
Application agréée E-legalite.com