

Département :
PAS DE CALAIS

Commune :
DOURGES

Section : AP
Feuille : 000 AP 01

Échelle d'origine : 1/1000
Échelle d'édition : 1/500

Date d'édition : 07/10/2025
(fuseau horaire de Paris)

Coordonnées en projection : RGF93CC50
©2022 Direction Générale des Finances
Publiques

DIRECTION GÉNÉRALE DES FINANCES PUBLIQUES

PLAN DE SITUATION

VU POUR ÊTRE ANNEXÉ
A LA DÉLIBÉRATION DU CONSEIL MUNICIPAL
EN DATE DU 15 OCTOBRE 2025


LE MAIRE,



Le plan visualisé sur cet extrait est géré
par le centre des impôts foncier suivant :
BETHUNE
(Pôle de Topographie et de Gestion
Cadastrale) 85, rue Georges Guynemer
62407
62407 BETHUNE CEDEX
tél. 03 21 63 10 71 - fax
ptgc.620.bethune@dgfip.finances.gouv.fr

Cet extrait de plan vous est délivré par :

cadastre.gouv.fr

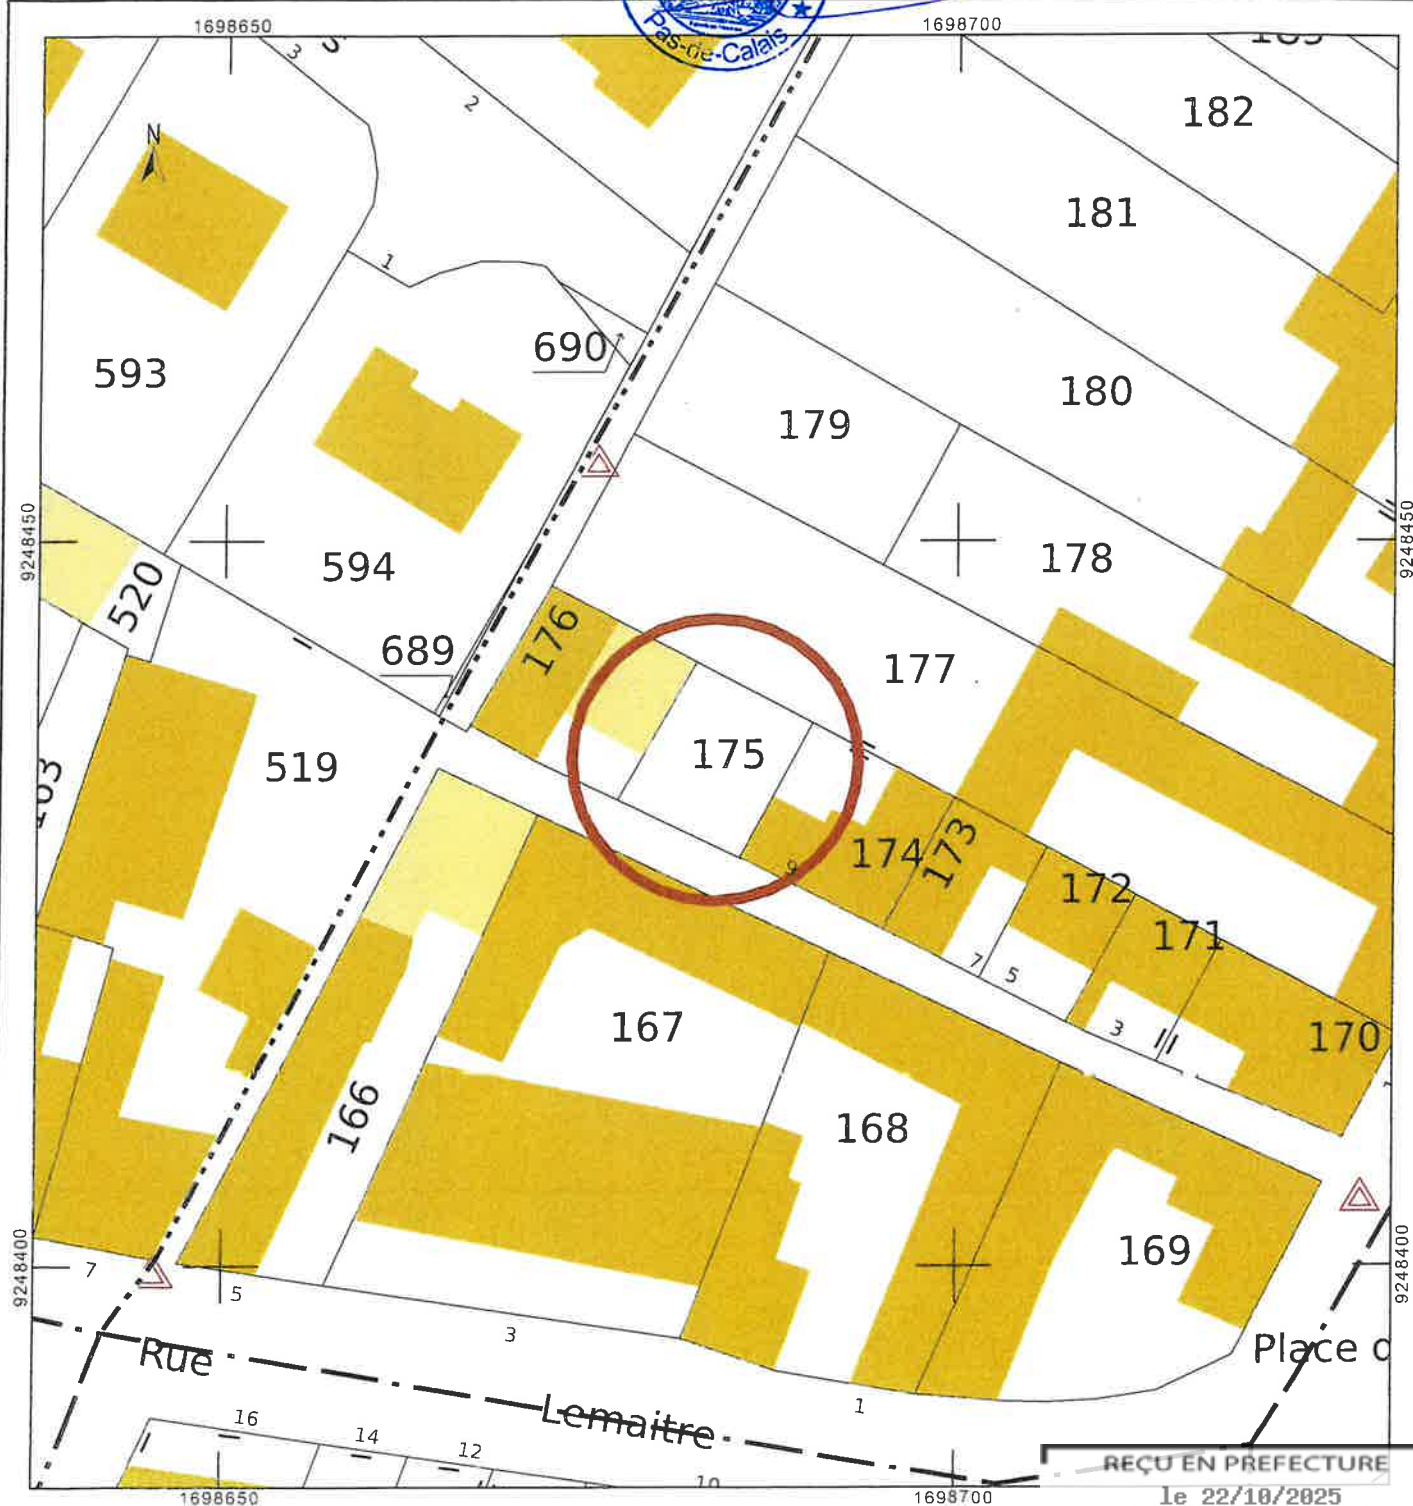

REÇU EN PREFECTURE
le 22/10/2025

Application agréée E-legalite.com

99_DE-062-216202747-20251015-DEL22151020